


STANDARDSE **PUITAKNA** PAIGALDUSJONIS

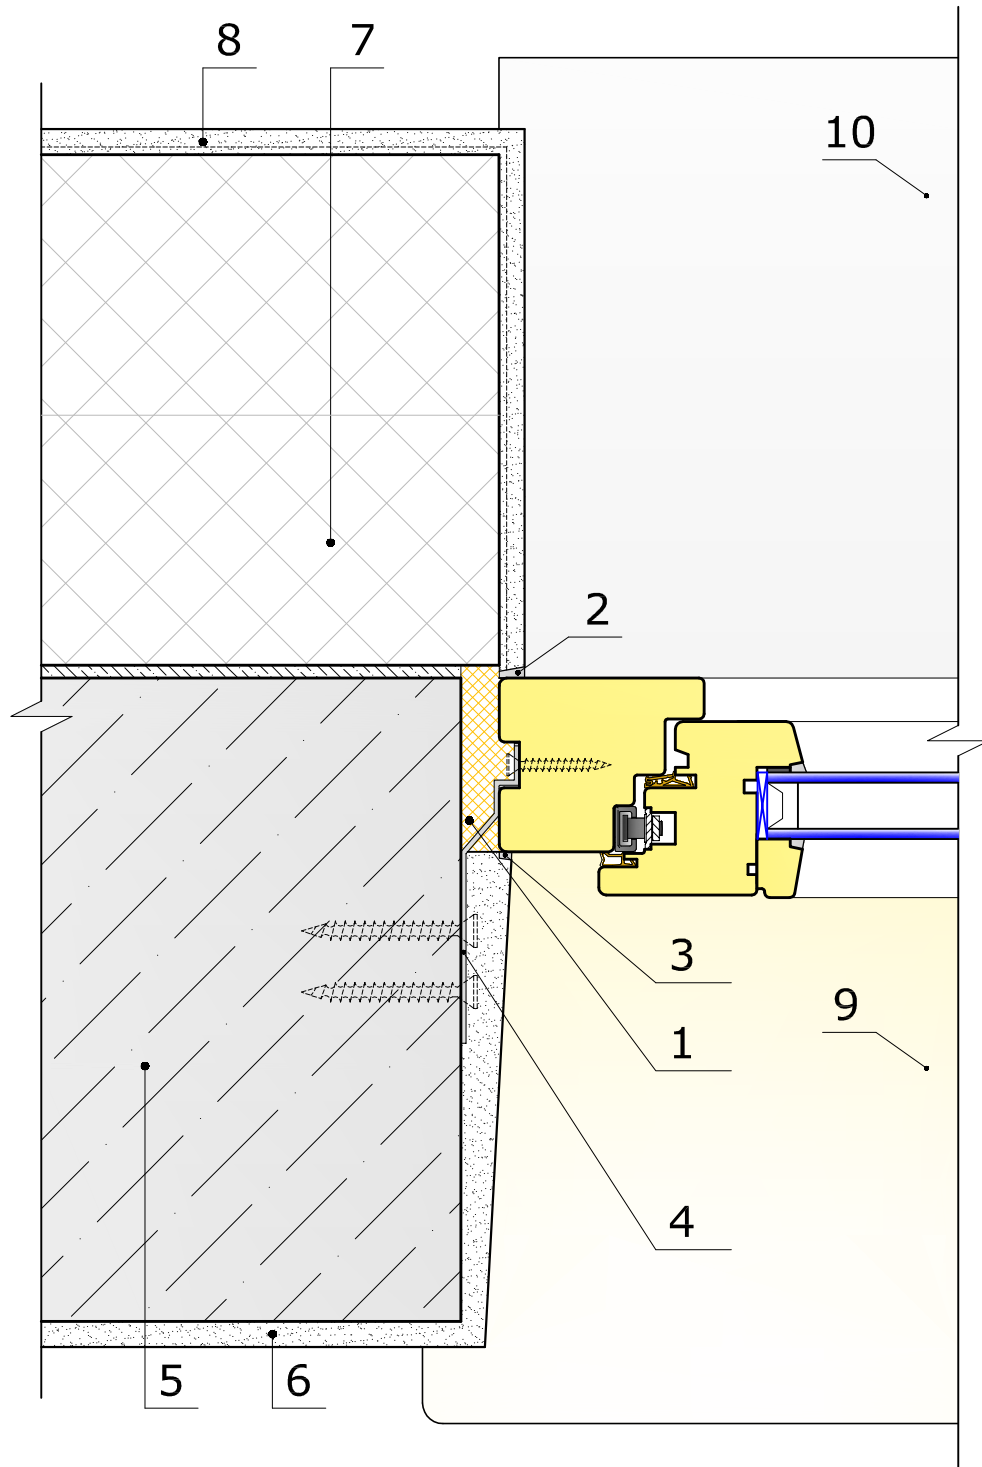

- |  |                      |
|--|----------------------|
| 1 montaaživaht või isepaisuv paigaldustihend | 6 siseviimistlus     |
| 2 silikoonmastiks või isepaisuv vuugitihend  | 7 fassaadi soojustus |
| 3 vuugihernetik                              | 8 välisviimistlus    |
| 4 akna kinnitusankur                         | 9 aknalaud           |
| 5 seinakonstruktsioon                        | 10 akna veeplekk     |