


ENERGIASÄÄSTLIKU **PUITAKNA** PAIGALDUSJONNIS

100% ENERGIASÄÄSTLIK PAIGALDUS

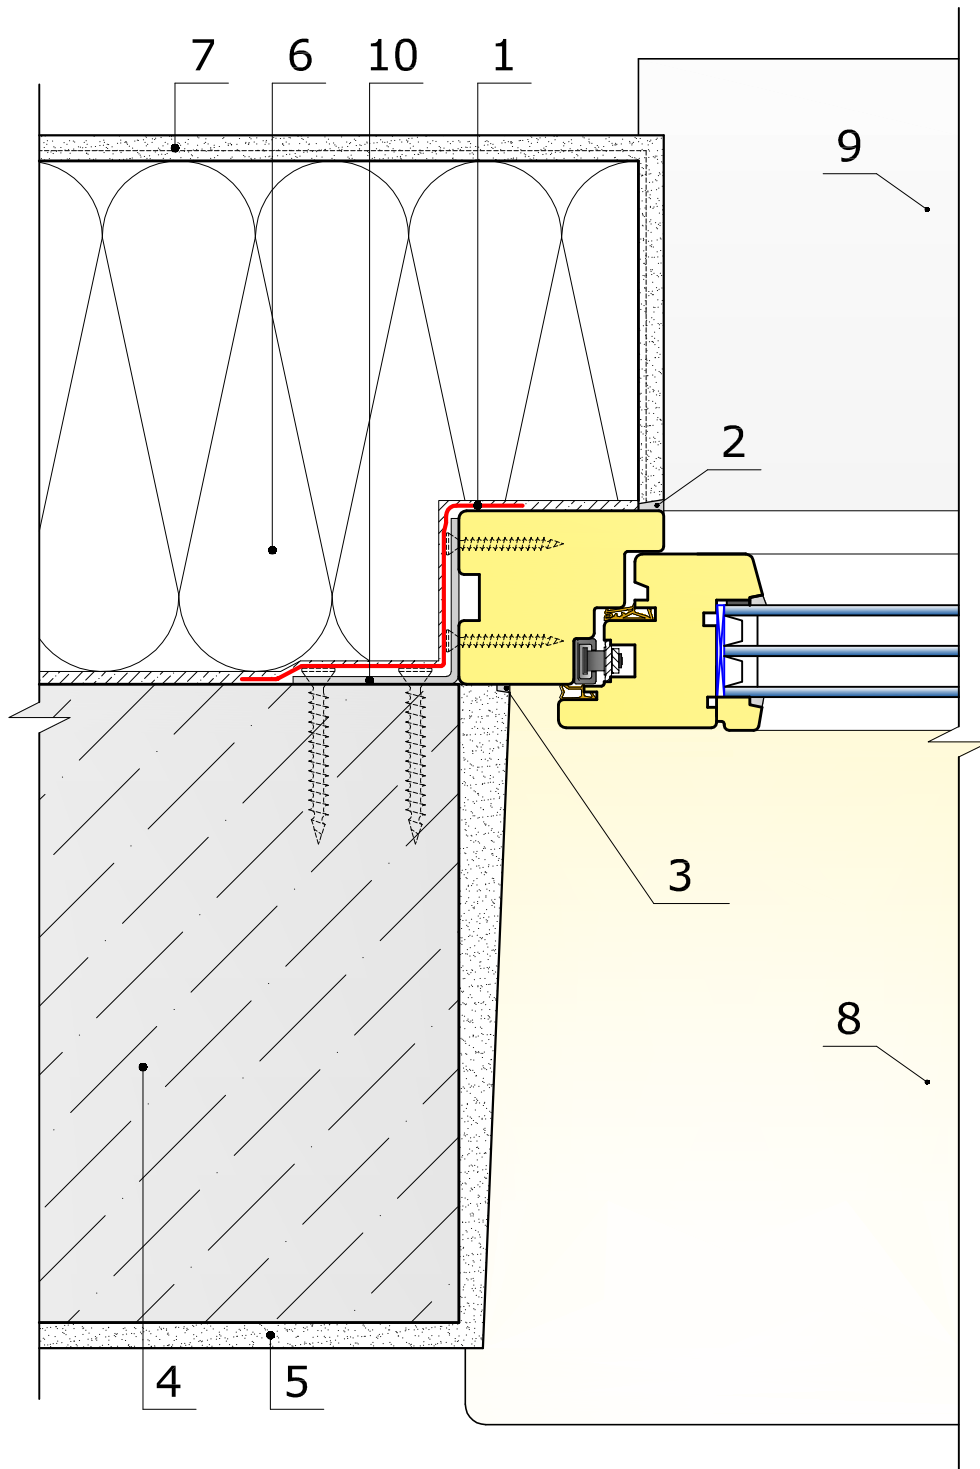

- | | |
|--|---------------------|
| 1 aurutõkketeip | 6 fassaadisoojustus |
| 2 silikoonmastiks või isepaisuv tihend | 7 välisviimistlus |
| 3 vuugihernetik | 8 aknalaud |
| 4 seinakonstruktsioon | 9 akna veeplekk |
| 5 siseviimistlus | 10 montaažinurk |