


ENERGIASÄÄSTLIKU **PUIT-ALUMIINIUMAKNA** PAIGALDUSJONIS

50% ENERGIASÄÄSTLIK PAIGALDUS

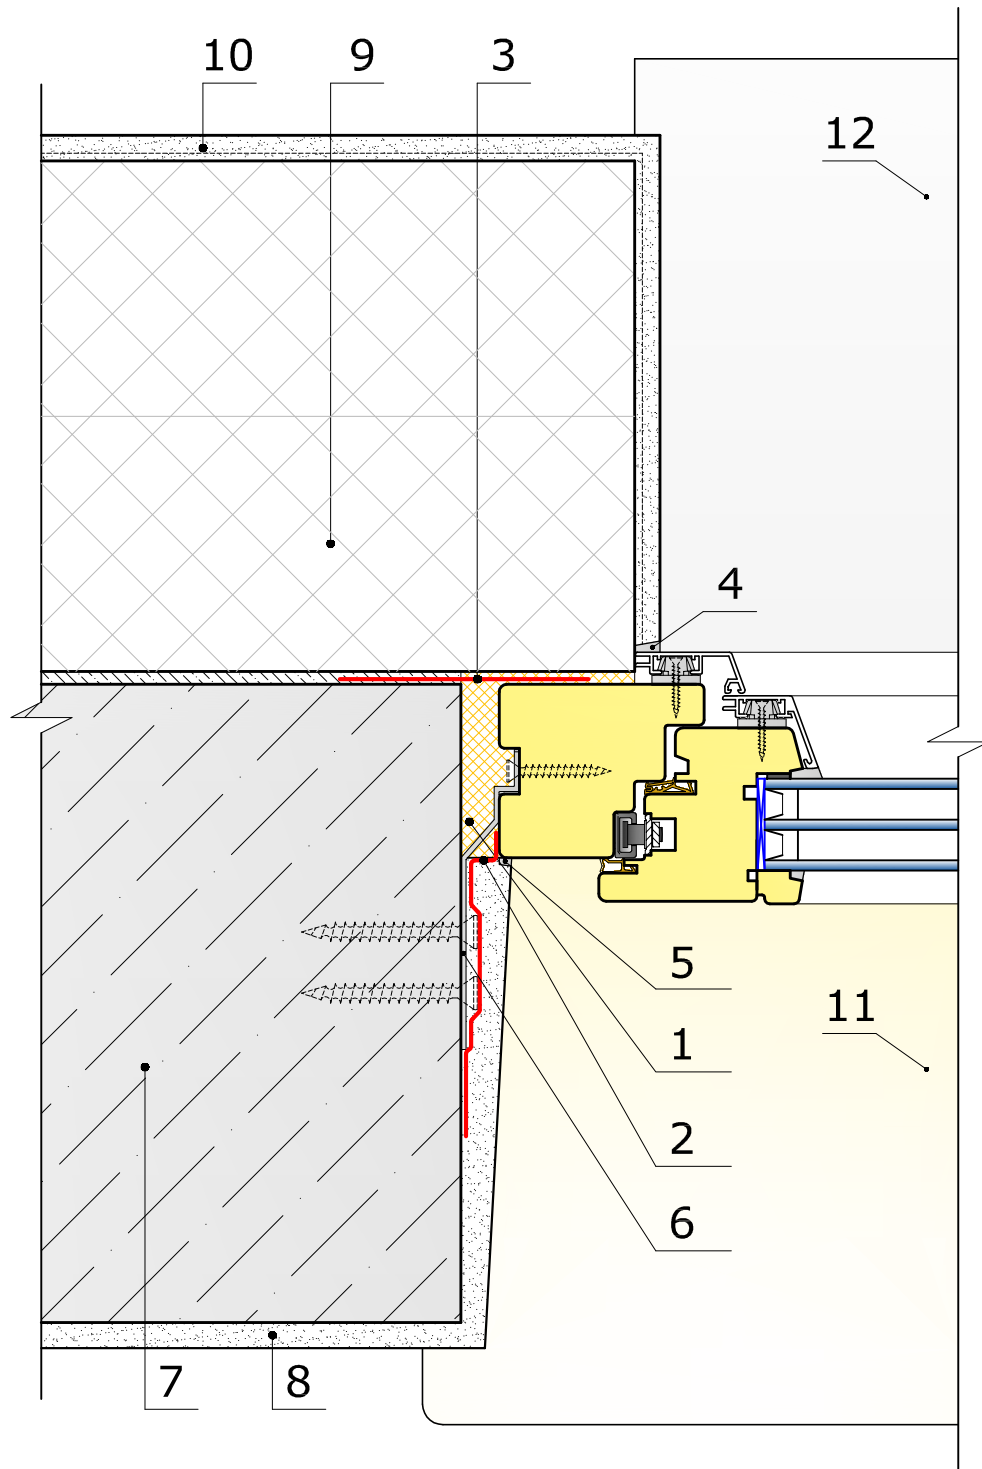

- |  |                       |
|--|-----------------------|
| 1 montaaživaht või isepaisuv paigaldustihend | 7 seinakonstruktsioon |
| 2 aurutõkketeip                              | 8 siseviimistlus      |
| 3 ilmastikutõkketeip                         | 9 fassaadi soojustus  |
| 4 silikoonmastiks või isepaisuv tihend       | 10 välisviimistlus    |
| 5 vuugihernetik                              | 11 aknalaud           |
| 6 akna kinnitusankur                         | 12 akna veeplekk      |